

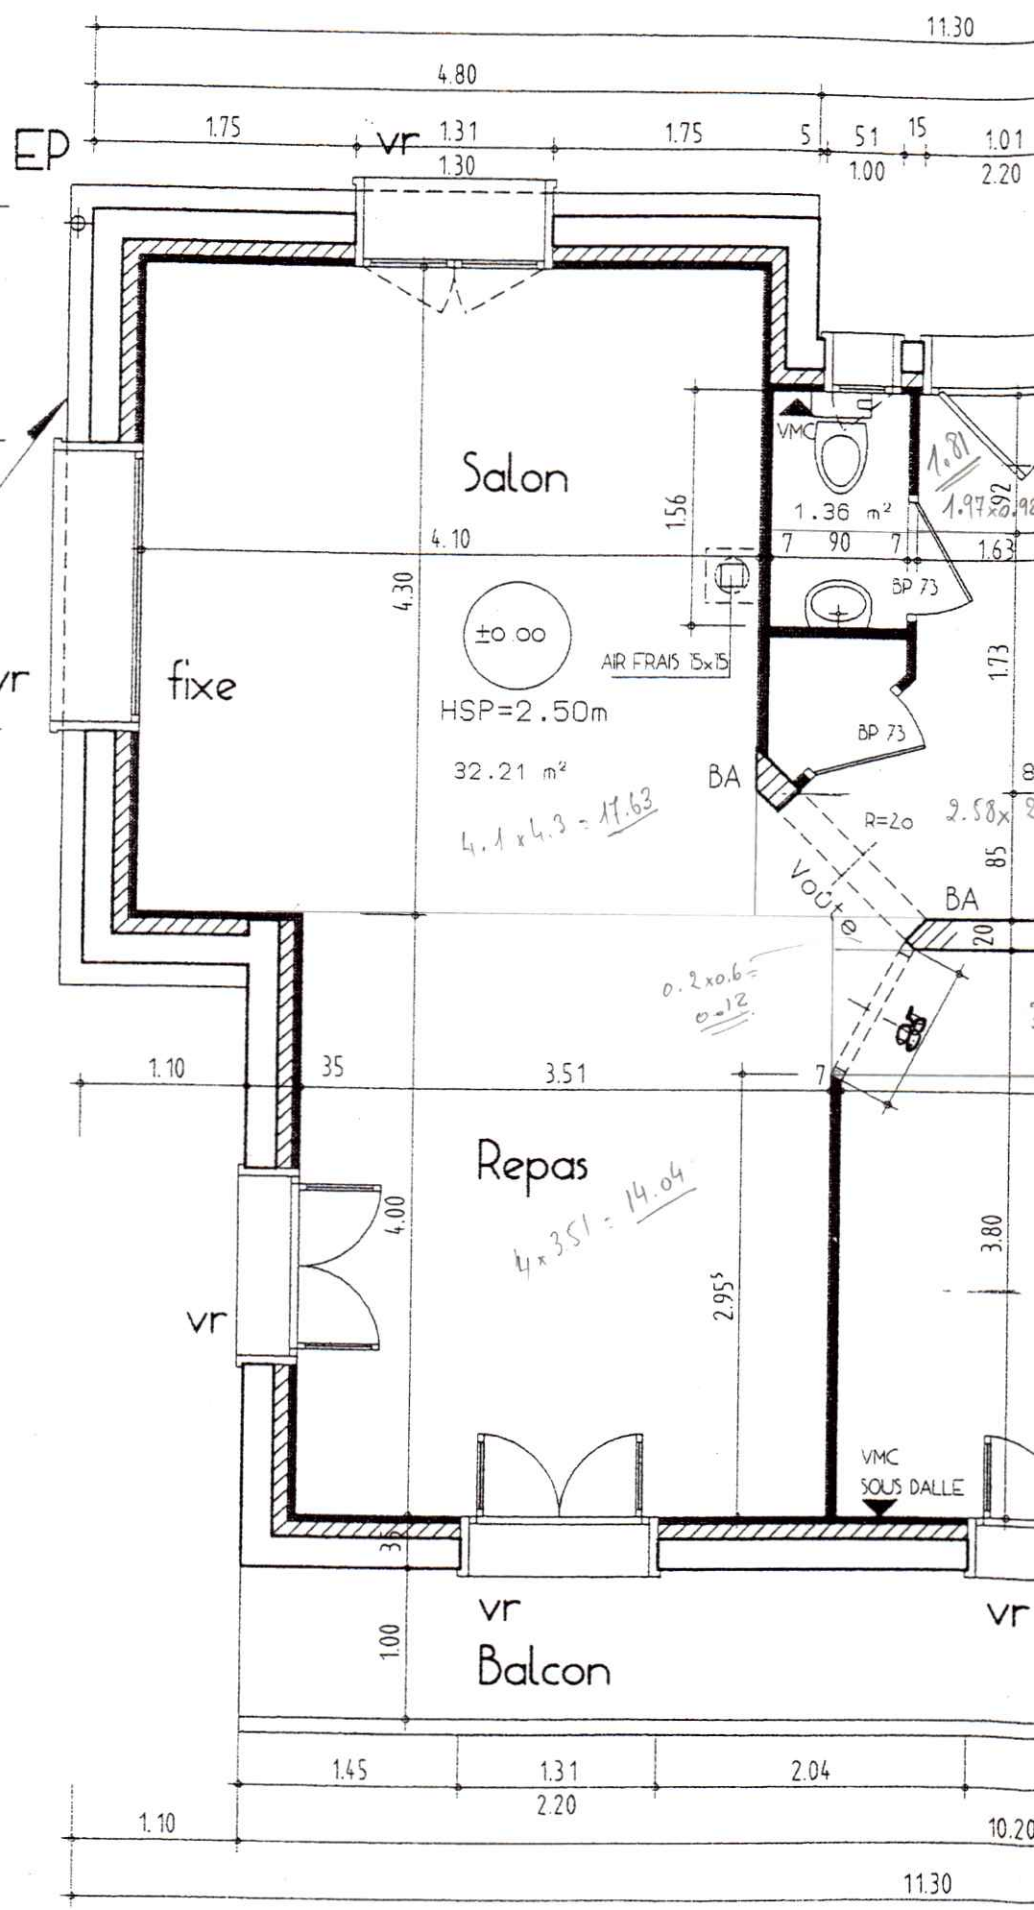


APPUI DE 15cm
AU NIVEAU DALLE
DU REZ POUR PIERRES

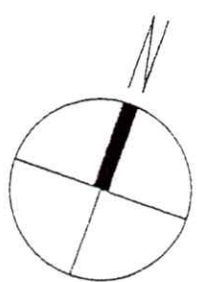

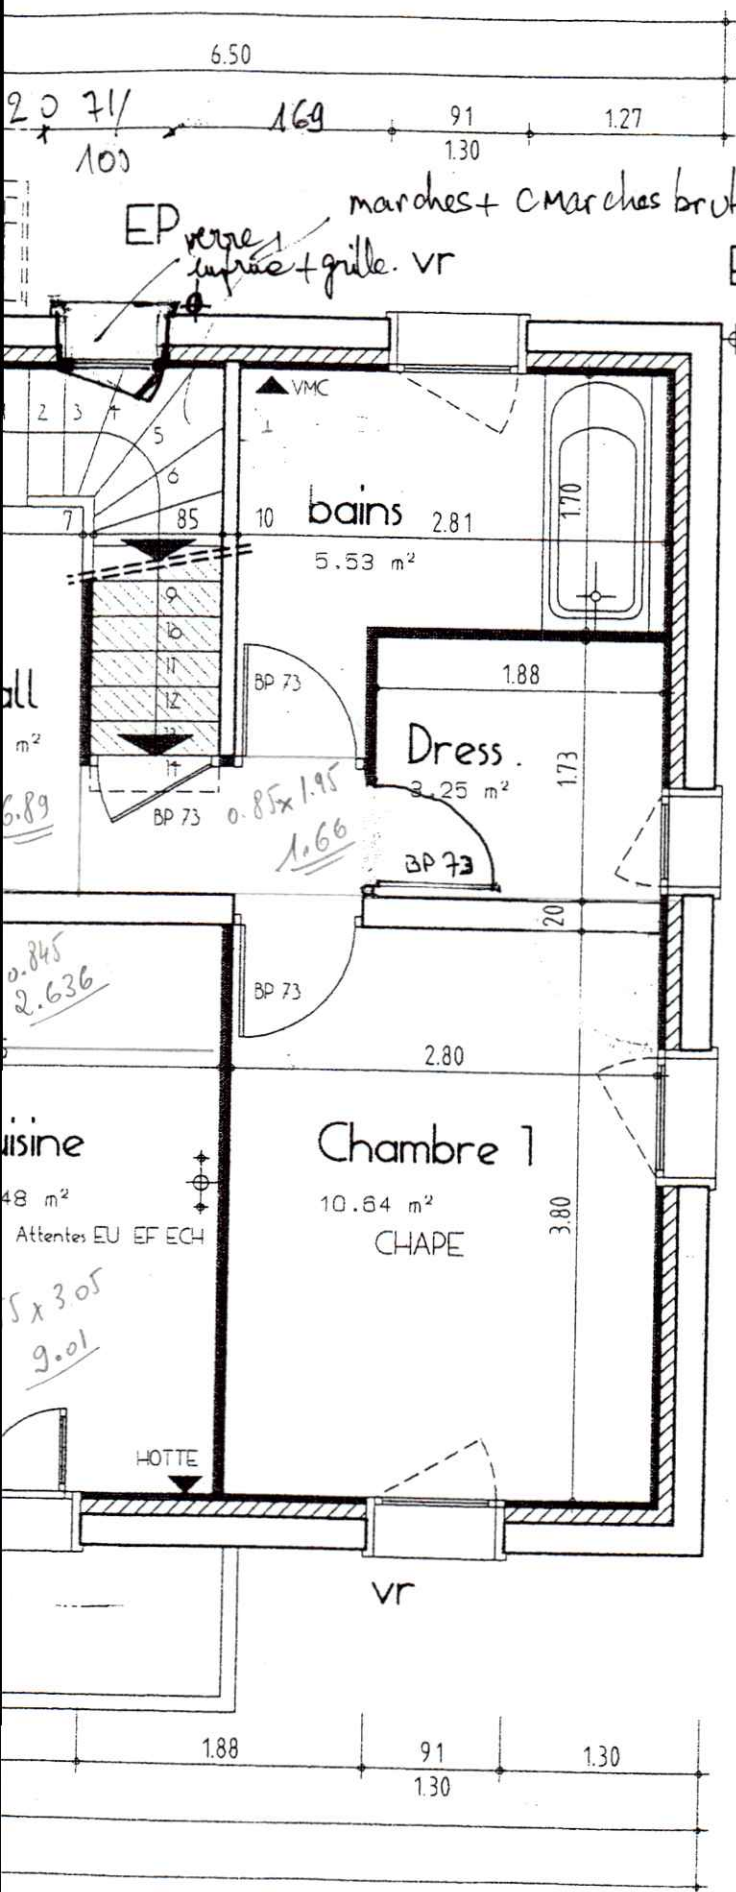

Précadre safin seulement.

Portes intérieures
à charge client

CABLES CHAUFFANTS
SUR ENS DU REZ

2

Mr & Mme LANGLOIS
REZ DE JARDIN
Echelle 1 / 50 ème

JMM. Maisons GIRAUD JAN 2000